



# Общий план квартиры


8 (812) 779 89 99  
+79817512987 (WhatsApp)  
+79817251913 (WhatsApp)  
zakaz@sota.city  
пл. Конституции дом 1, к. 2  
Санкт-Петербург, Россия

## SOTA

ОТДЕЛКА КВАРТИР

Разрез балконного окна

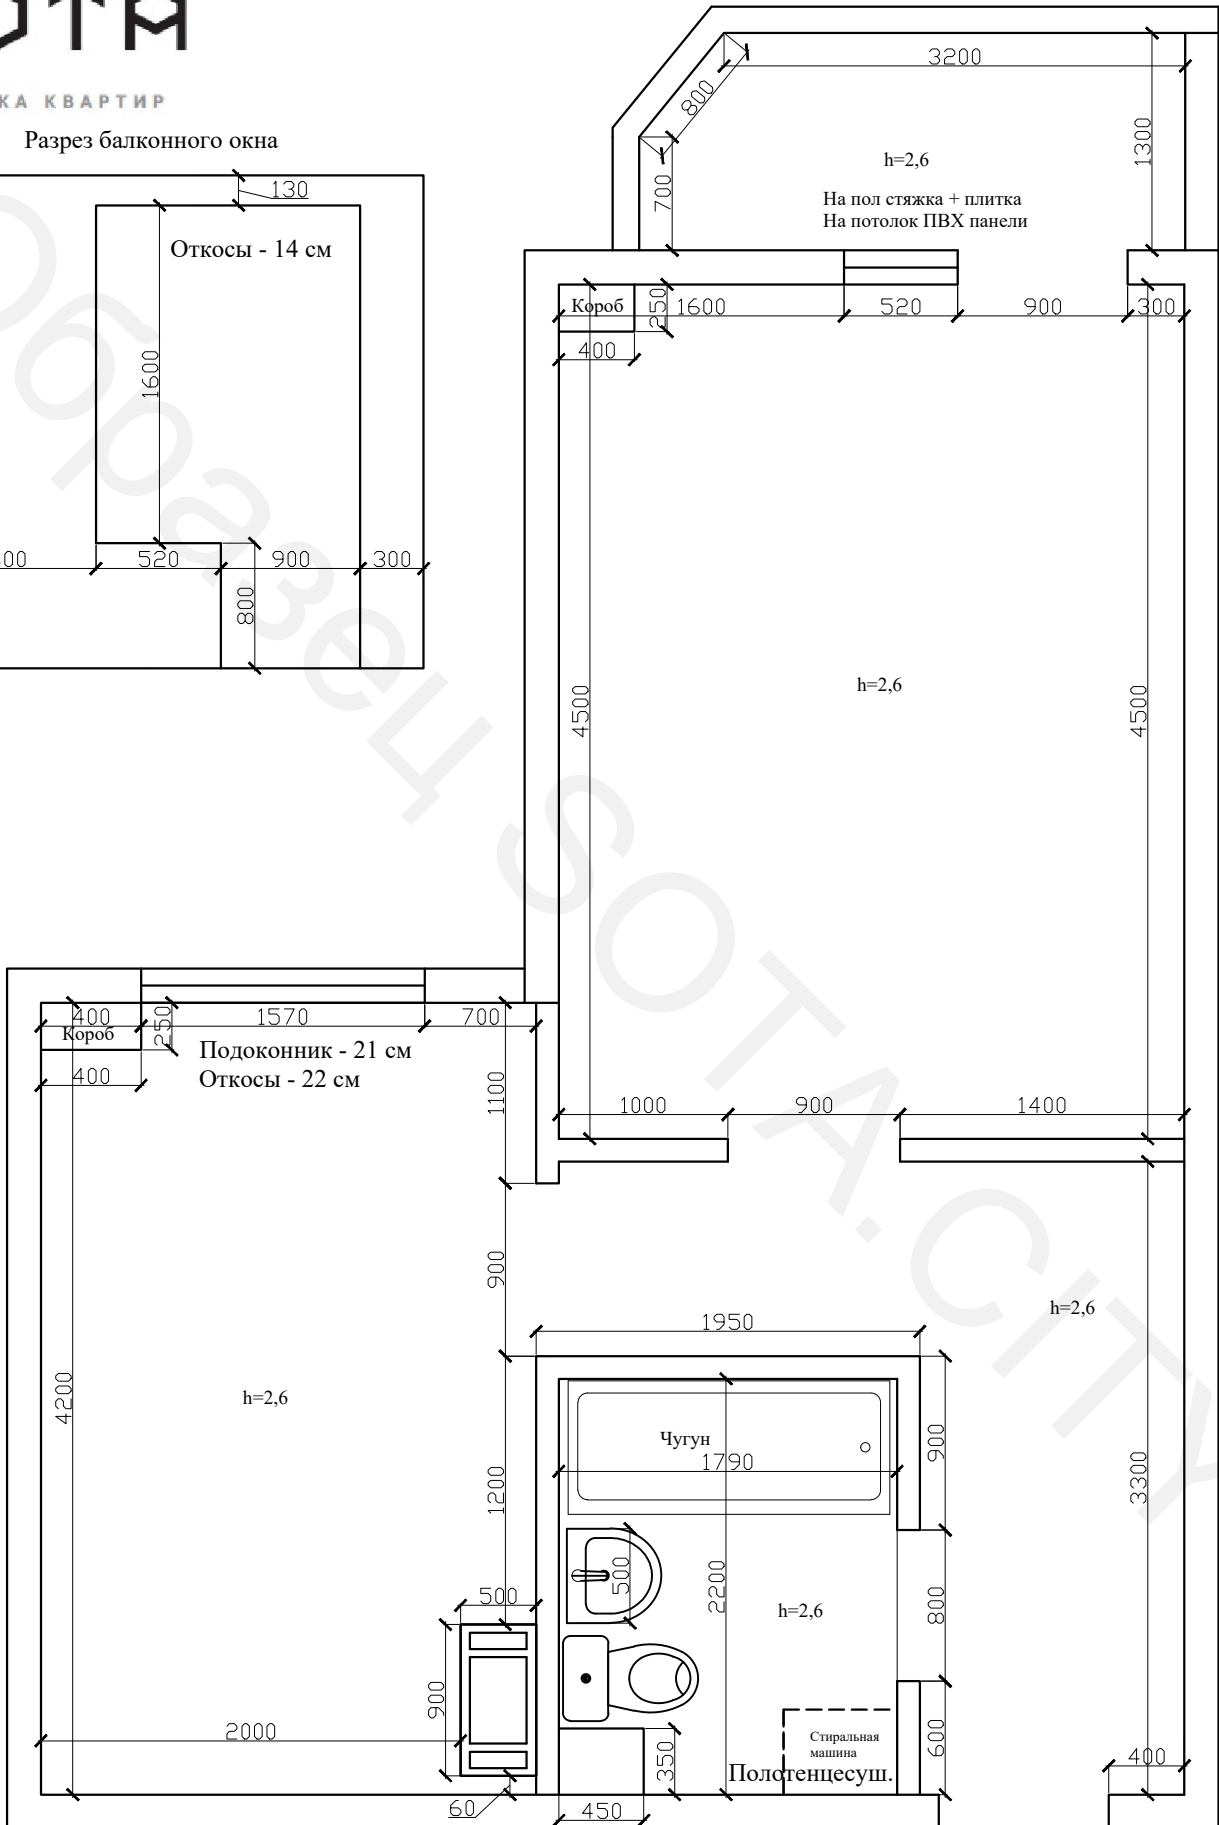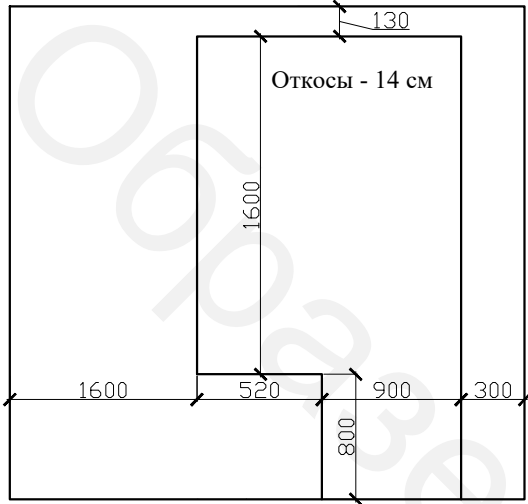


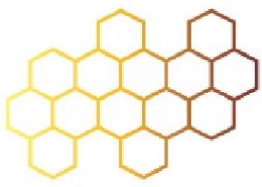


# Общий план электрики

## SOTA

ОТДЕЛКА КВАРТИР

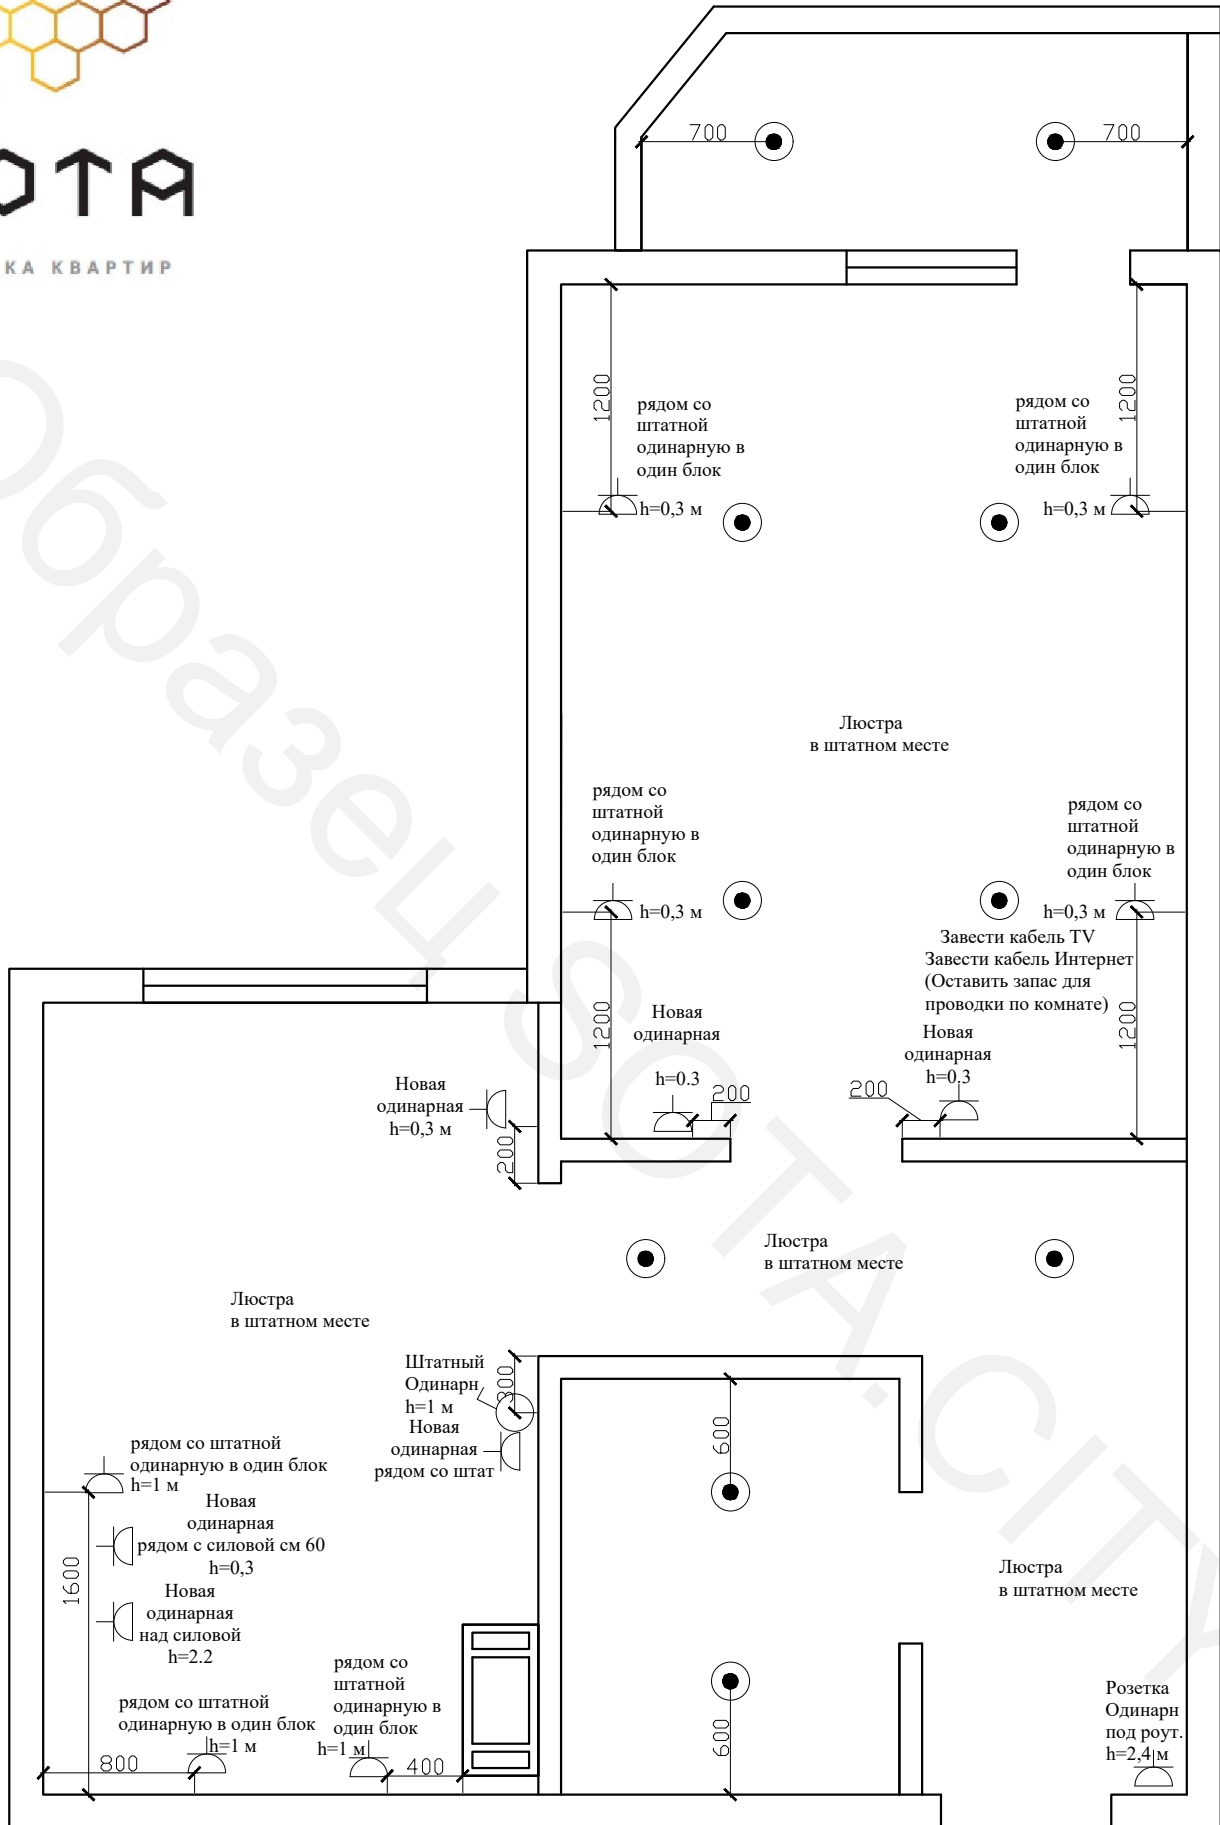


Обозначение	Описание
	Розетка одинарная
	Выключатель одинарный
	Выключатель двойной
	Точечный светильник

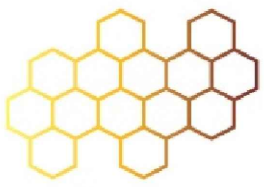

**SOTA**

ОТДЕЛКА КВАРТИР

# Общий план штатной электрики

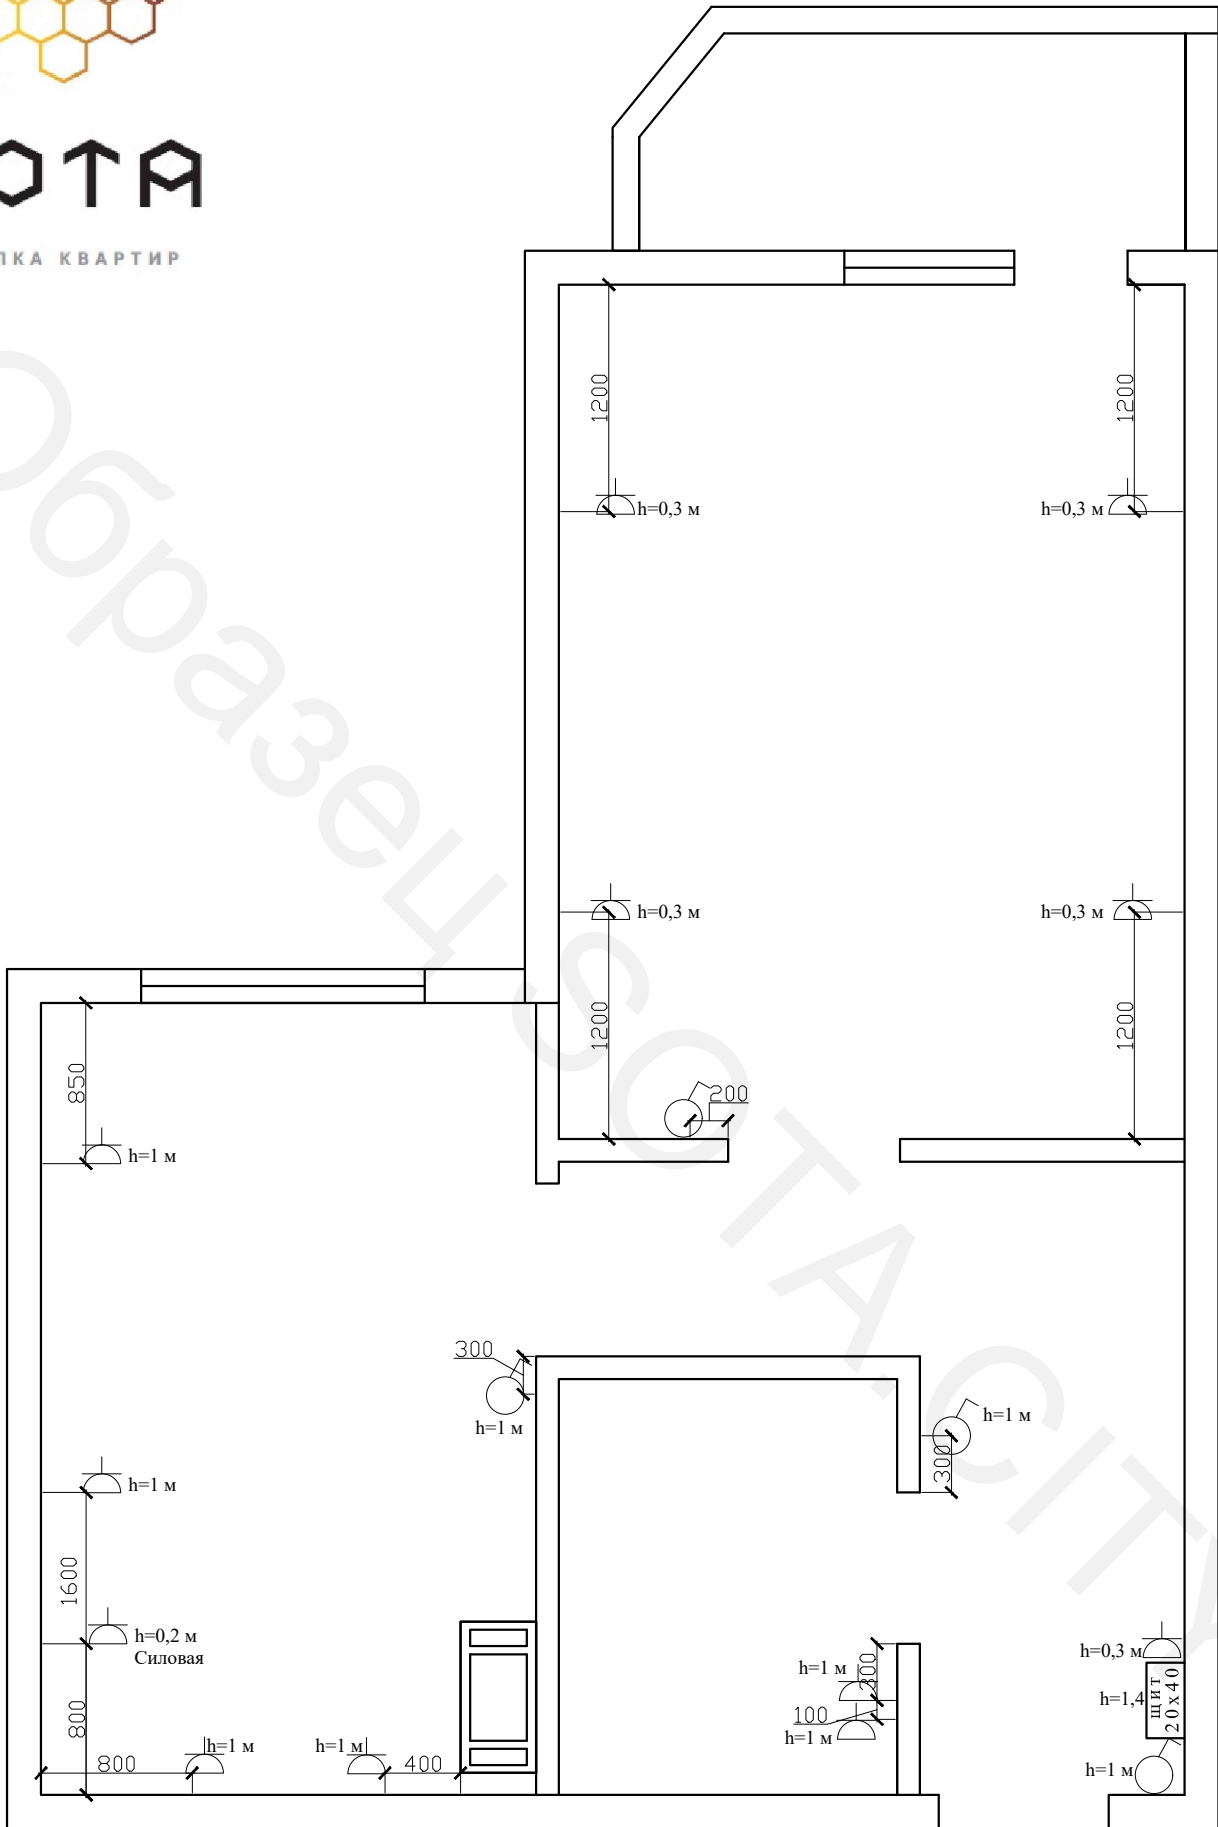

Обозначение	Описание
	Розетка одинарная
	Выключатель одинарный
	Выключатель двойной